

SITUATIE/PARKEREN - BESTAAND & NIEUW



Situatie bestaand
Schaal 1:250



Situatie nieuw
Schaal 1:250

SITUATIE NIEUW




Situatie
Schaal 1:150



IMPRESSIES ONTWERP



IMPRESSIES ONTWERP

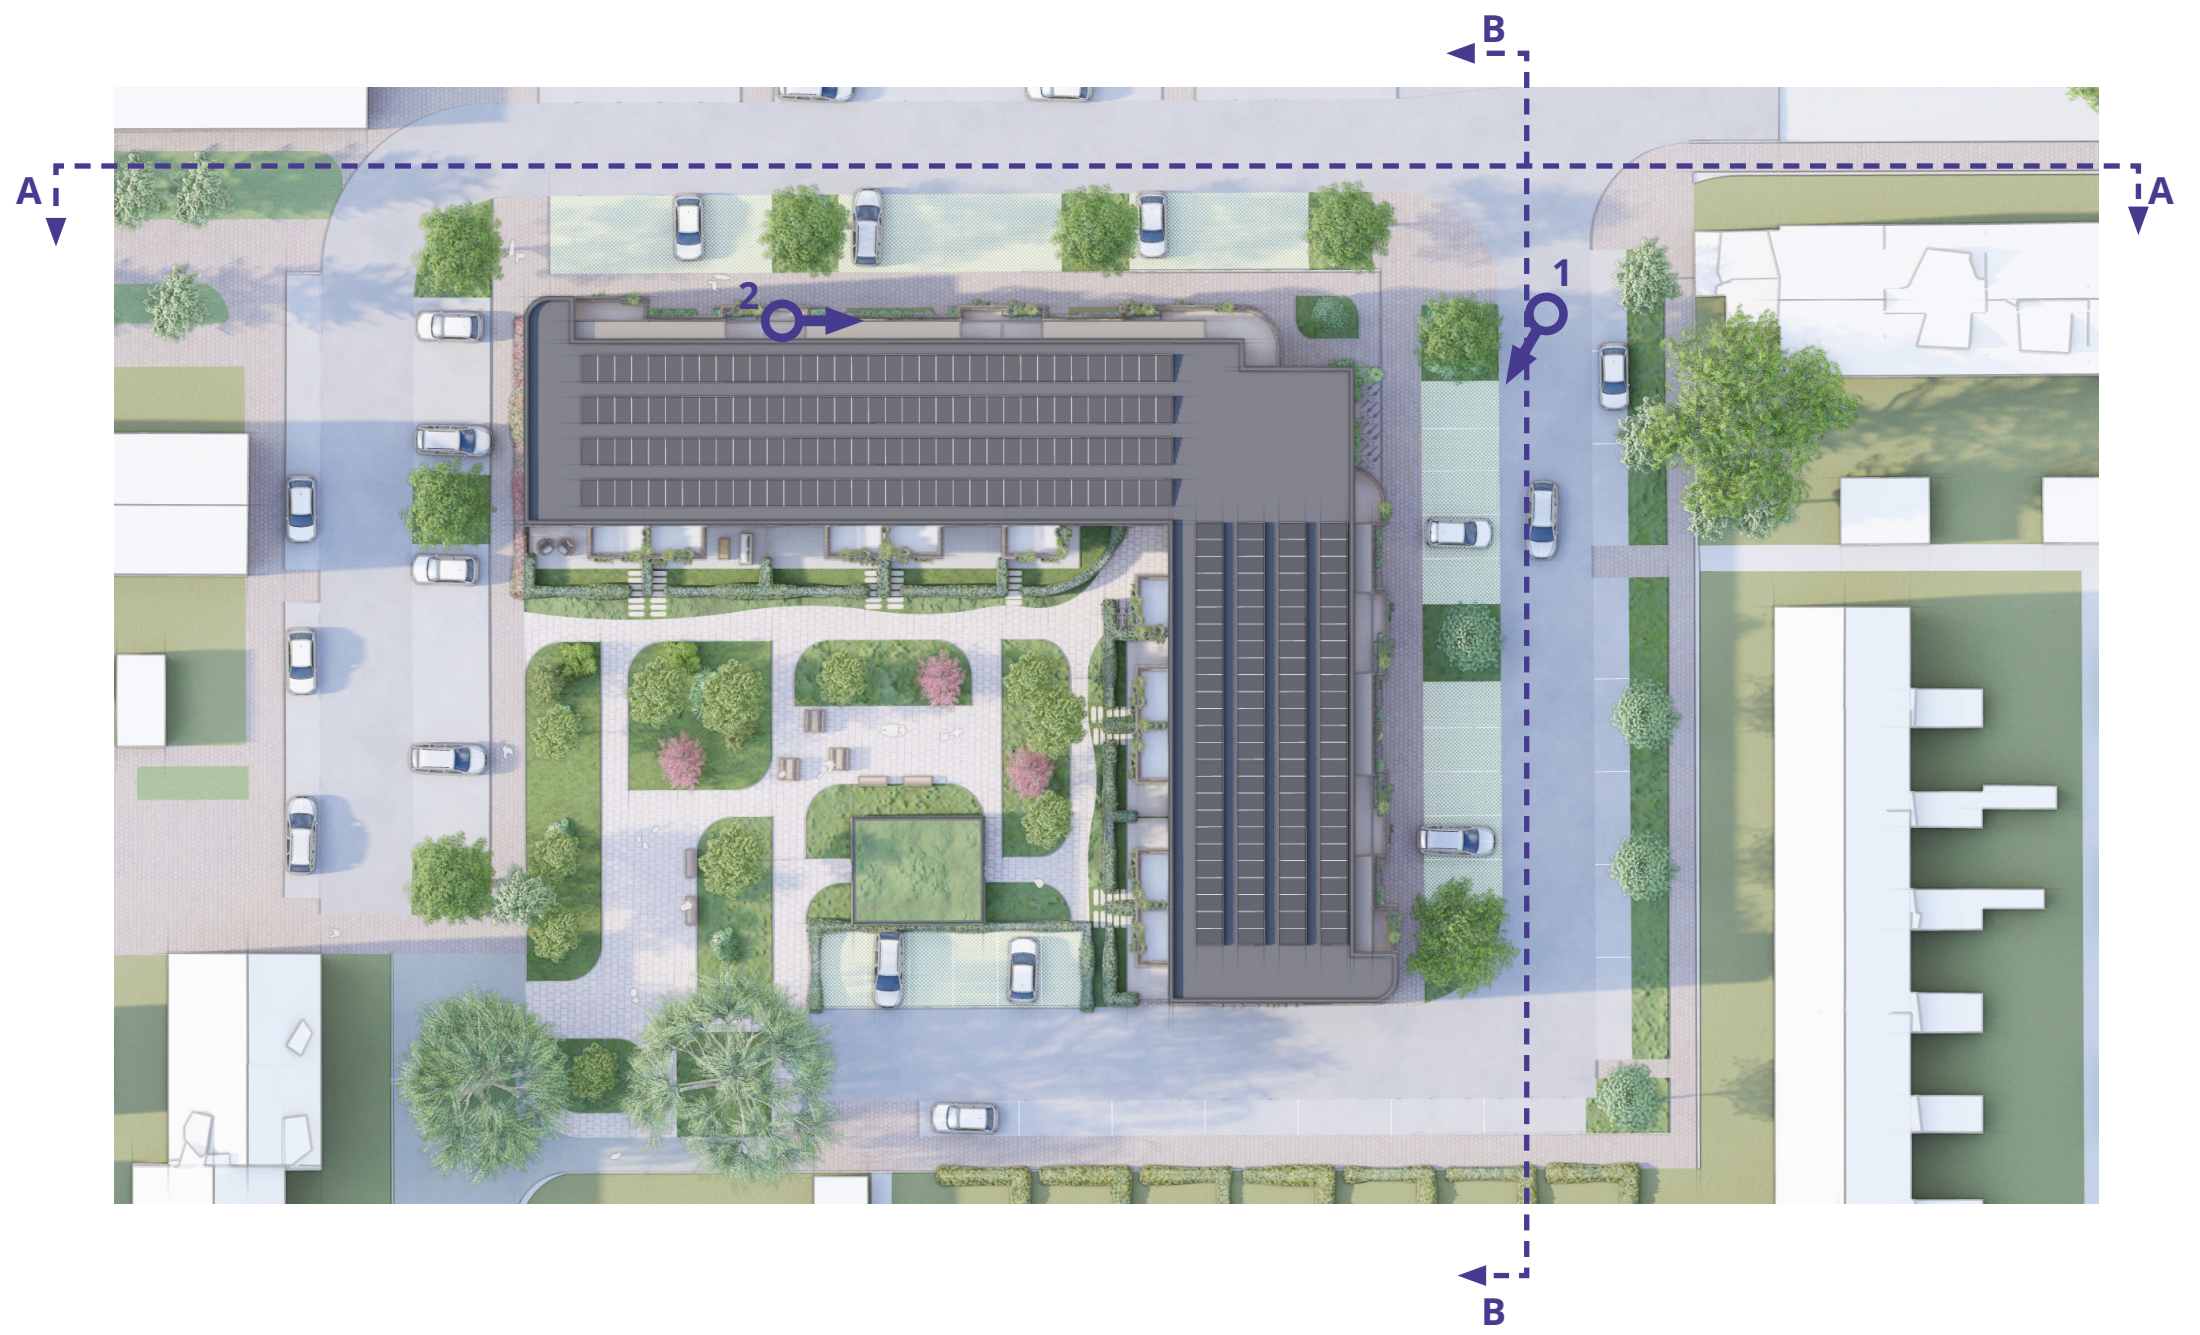

Straatprofiel A
Schaal 1:250

±24,7m

±16,2m



Straatprofiel B
Schaal 1:250

±13,4m


±23,5m

IMPRESSIES ONTWERP



Disclaimer
Het ontwerp van het binnenterrein wordt in overleg met de gemeente verder uitgewerkt. De getoonde beelden zijn uitsluitend bedoeld ter inspiratie; hieraan kunnen geen rechten worden ontleend.

PLATTEGRONDEN

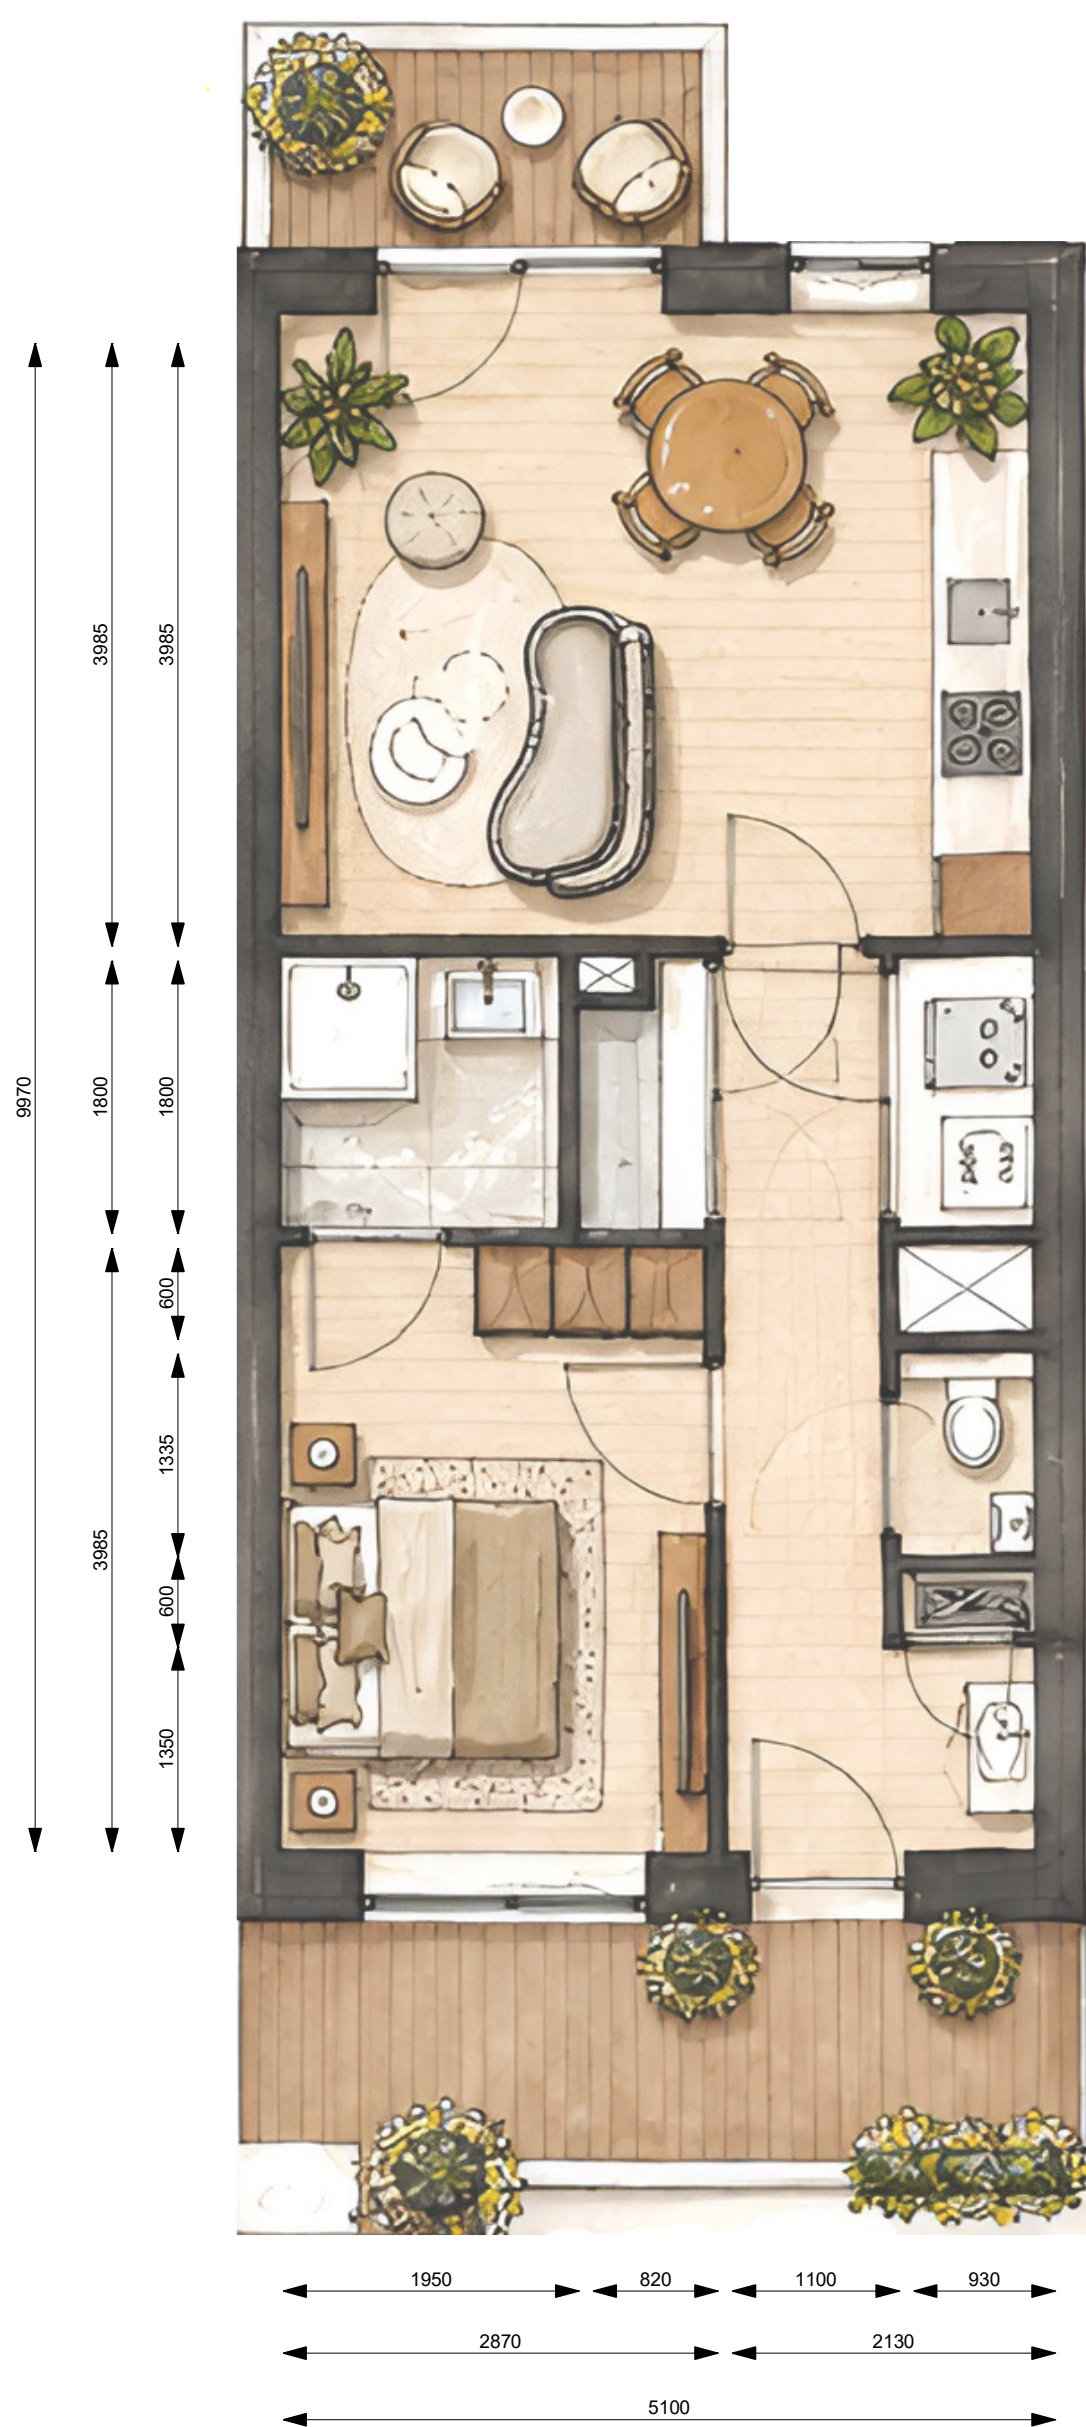

Type B
BVO 59m²
GO 50m²
Begane grond met tuin
Verdiepingen met leefgalerij en balkon

schaal 1:50



Type A
BVO 77m²
GO 66m²
Begane grond met tuin
Verdiepingen met leefgalerij en balkon

schaal 1:50



Type C
BVO 80m²
GO 67m²
Balkon als buitenruimte

schaal 1:50

