

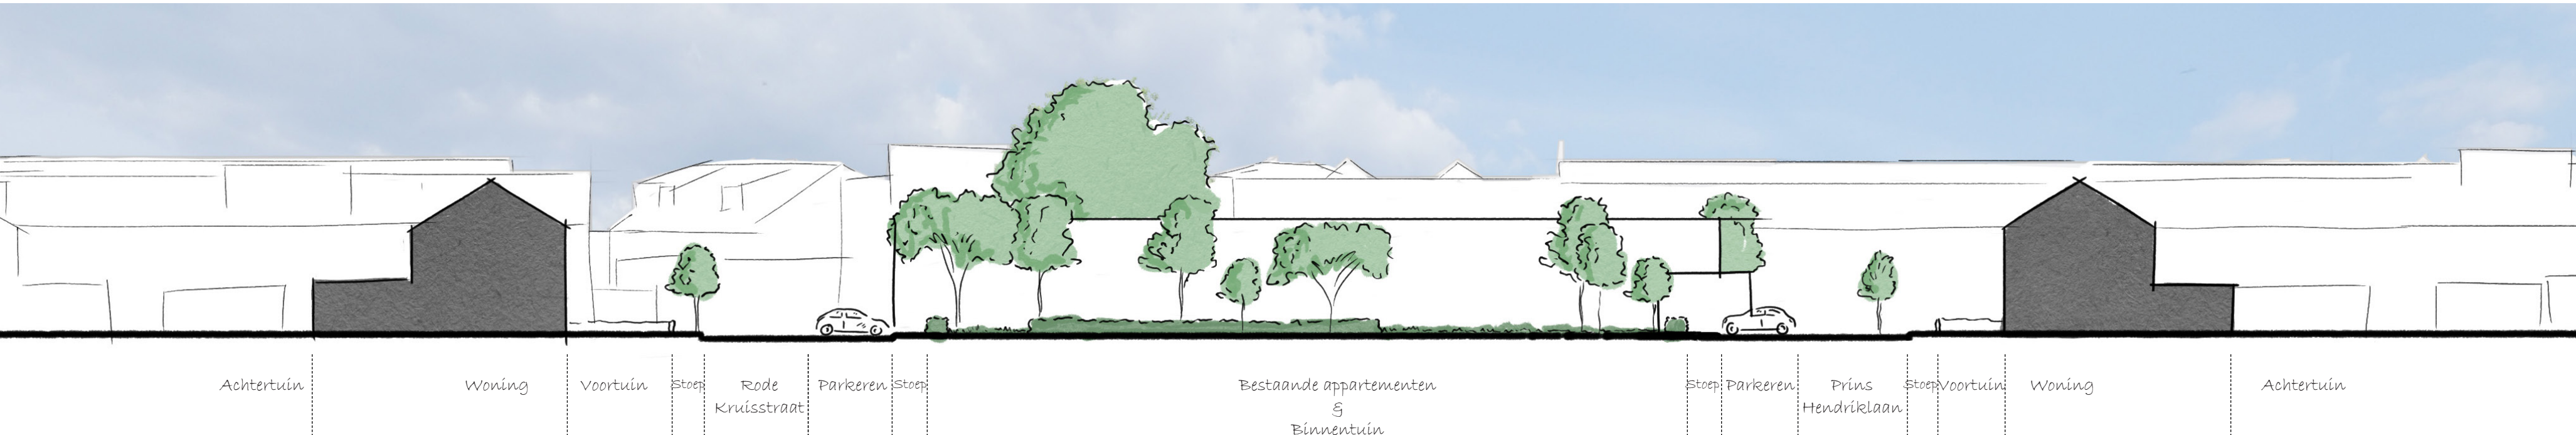
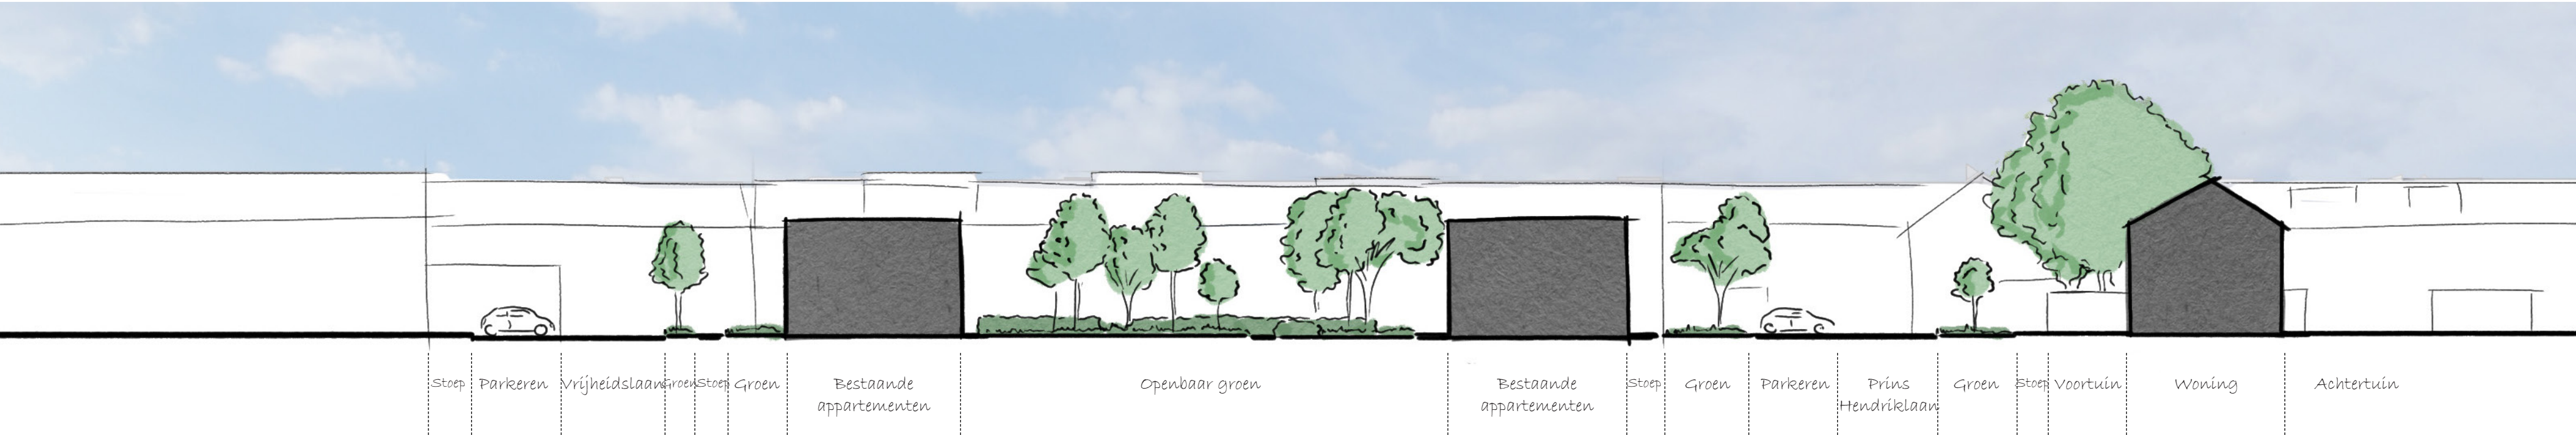




BESTAAND

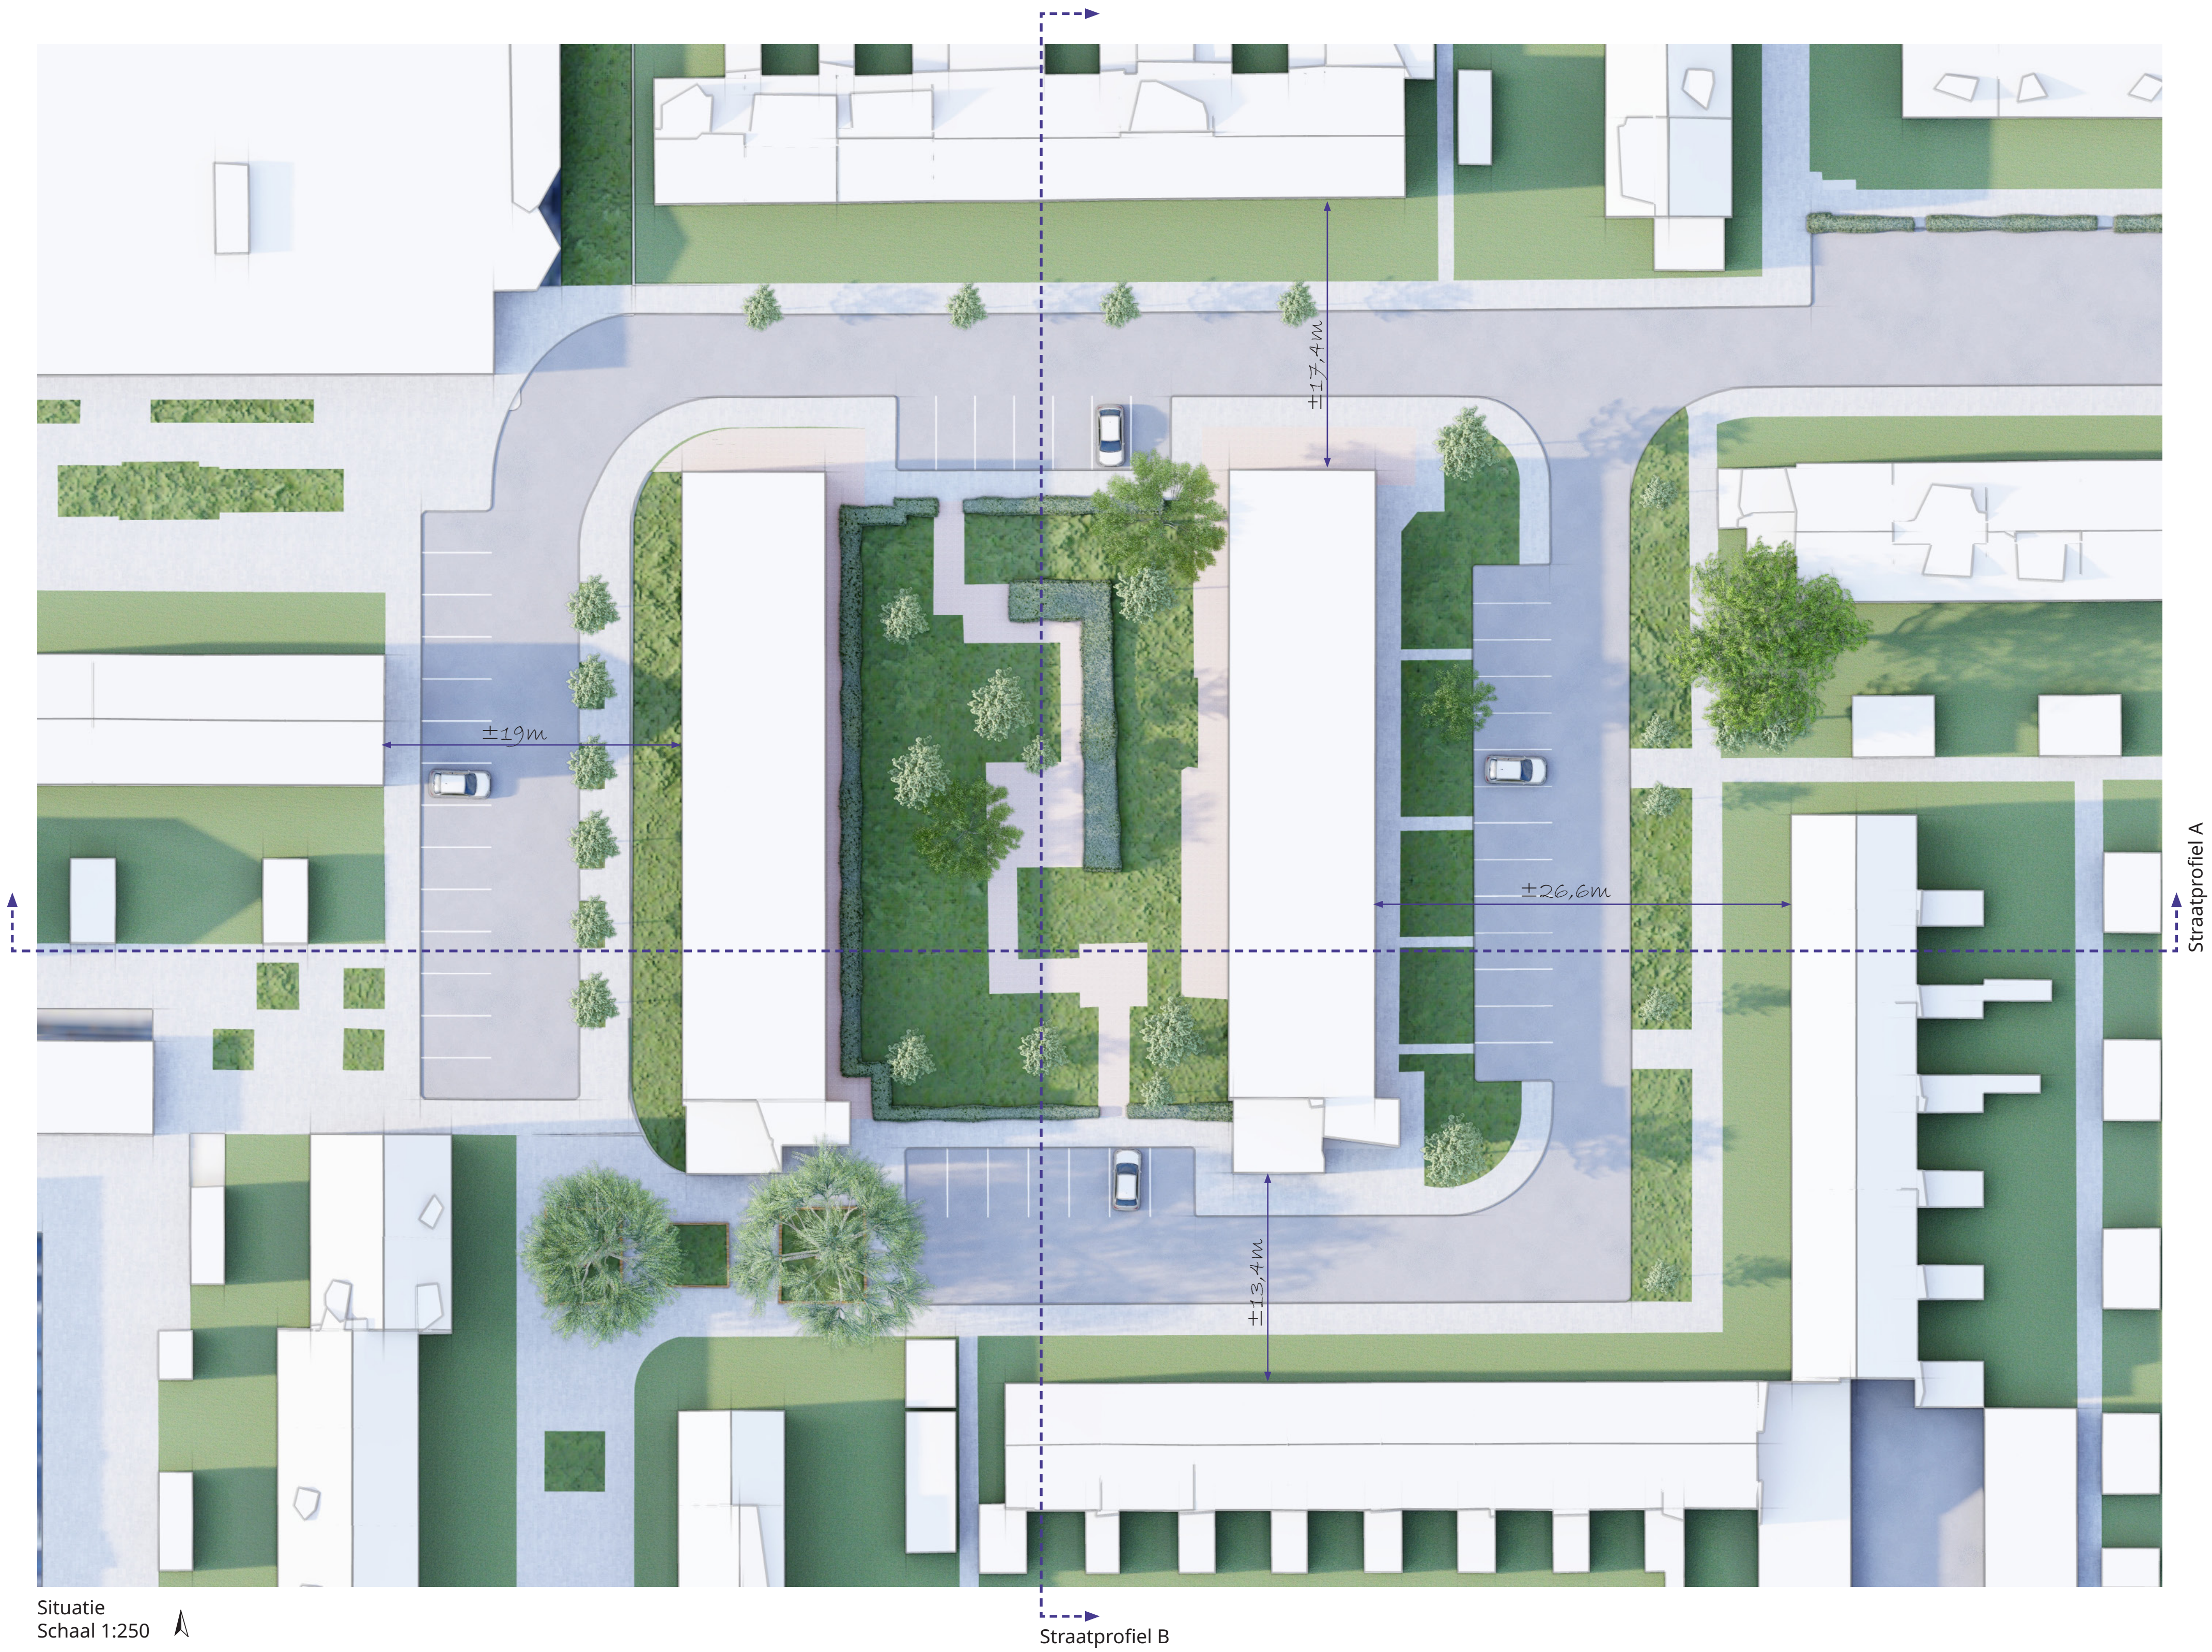


VARIANT 1

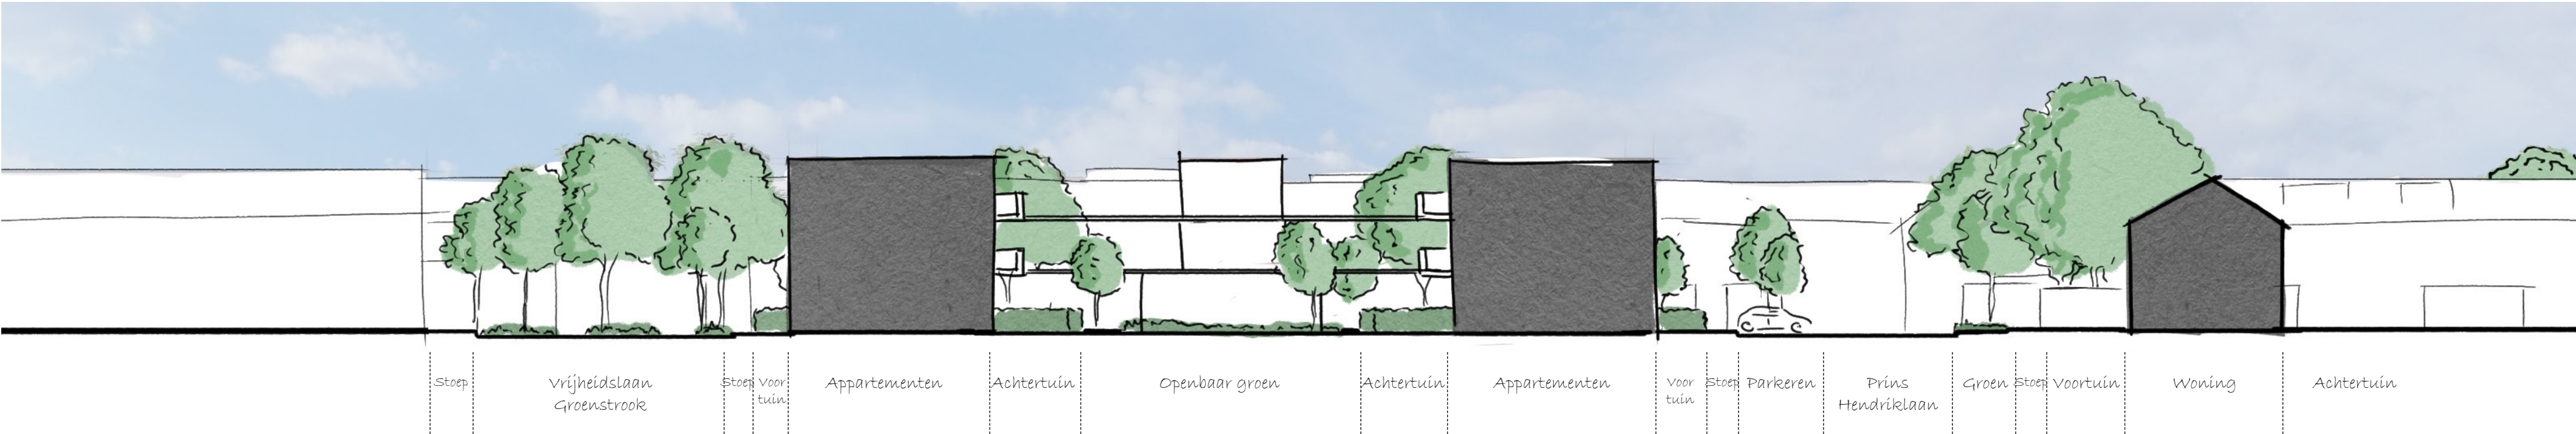

VARIANT 2

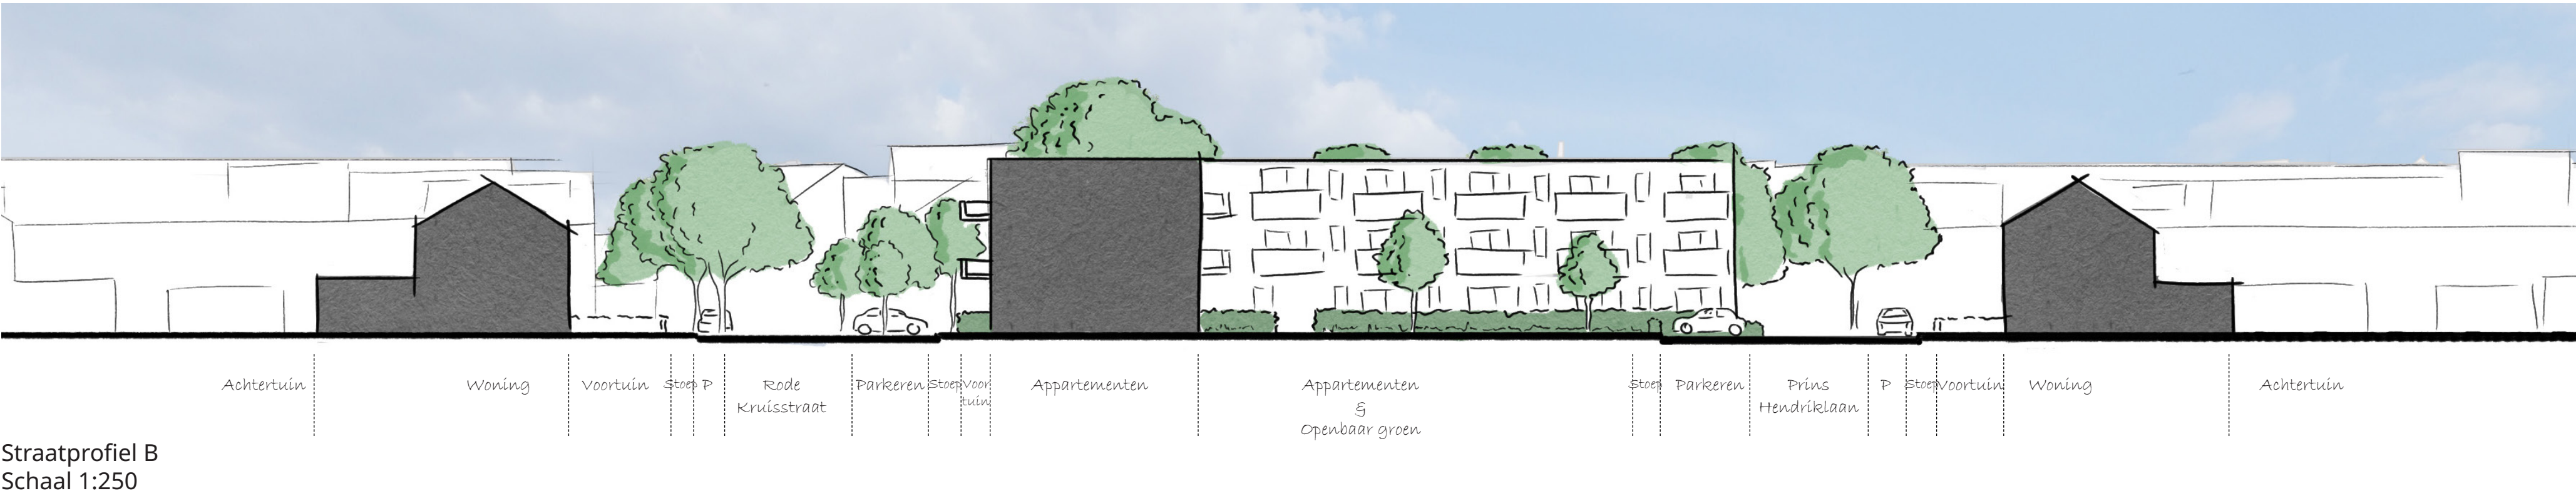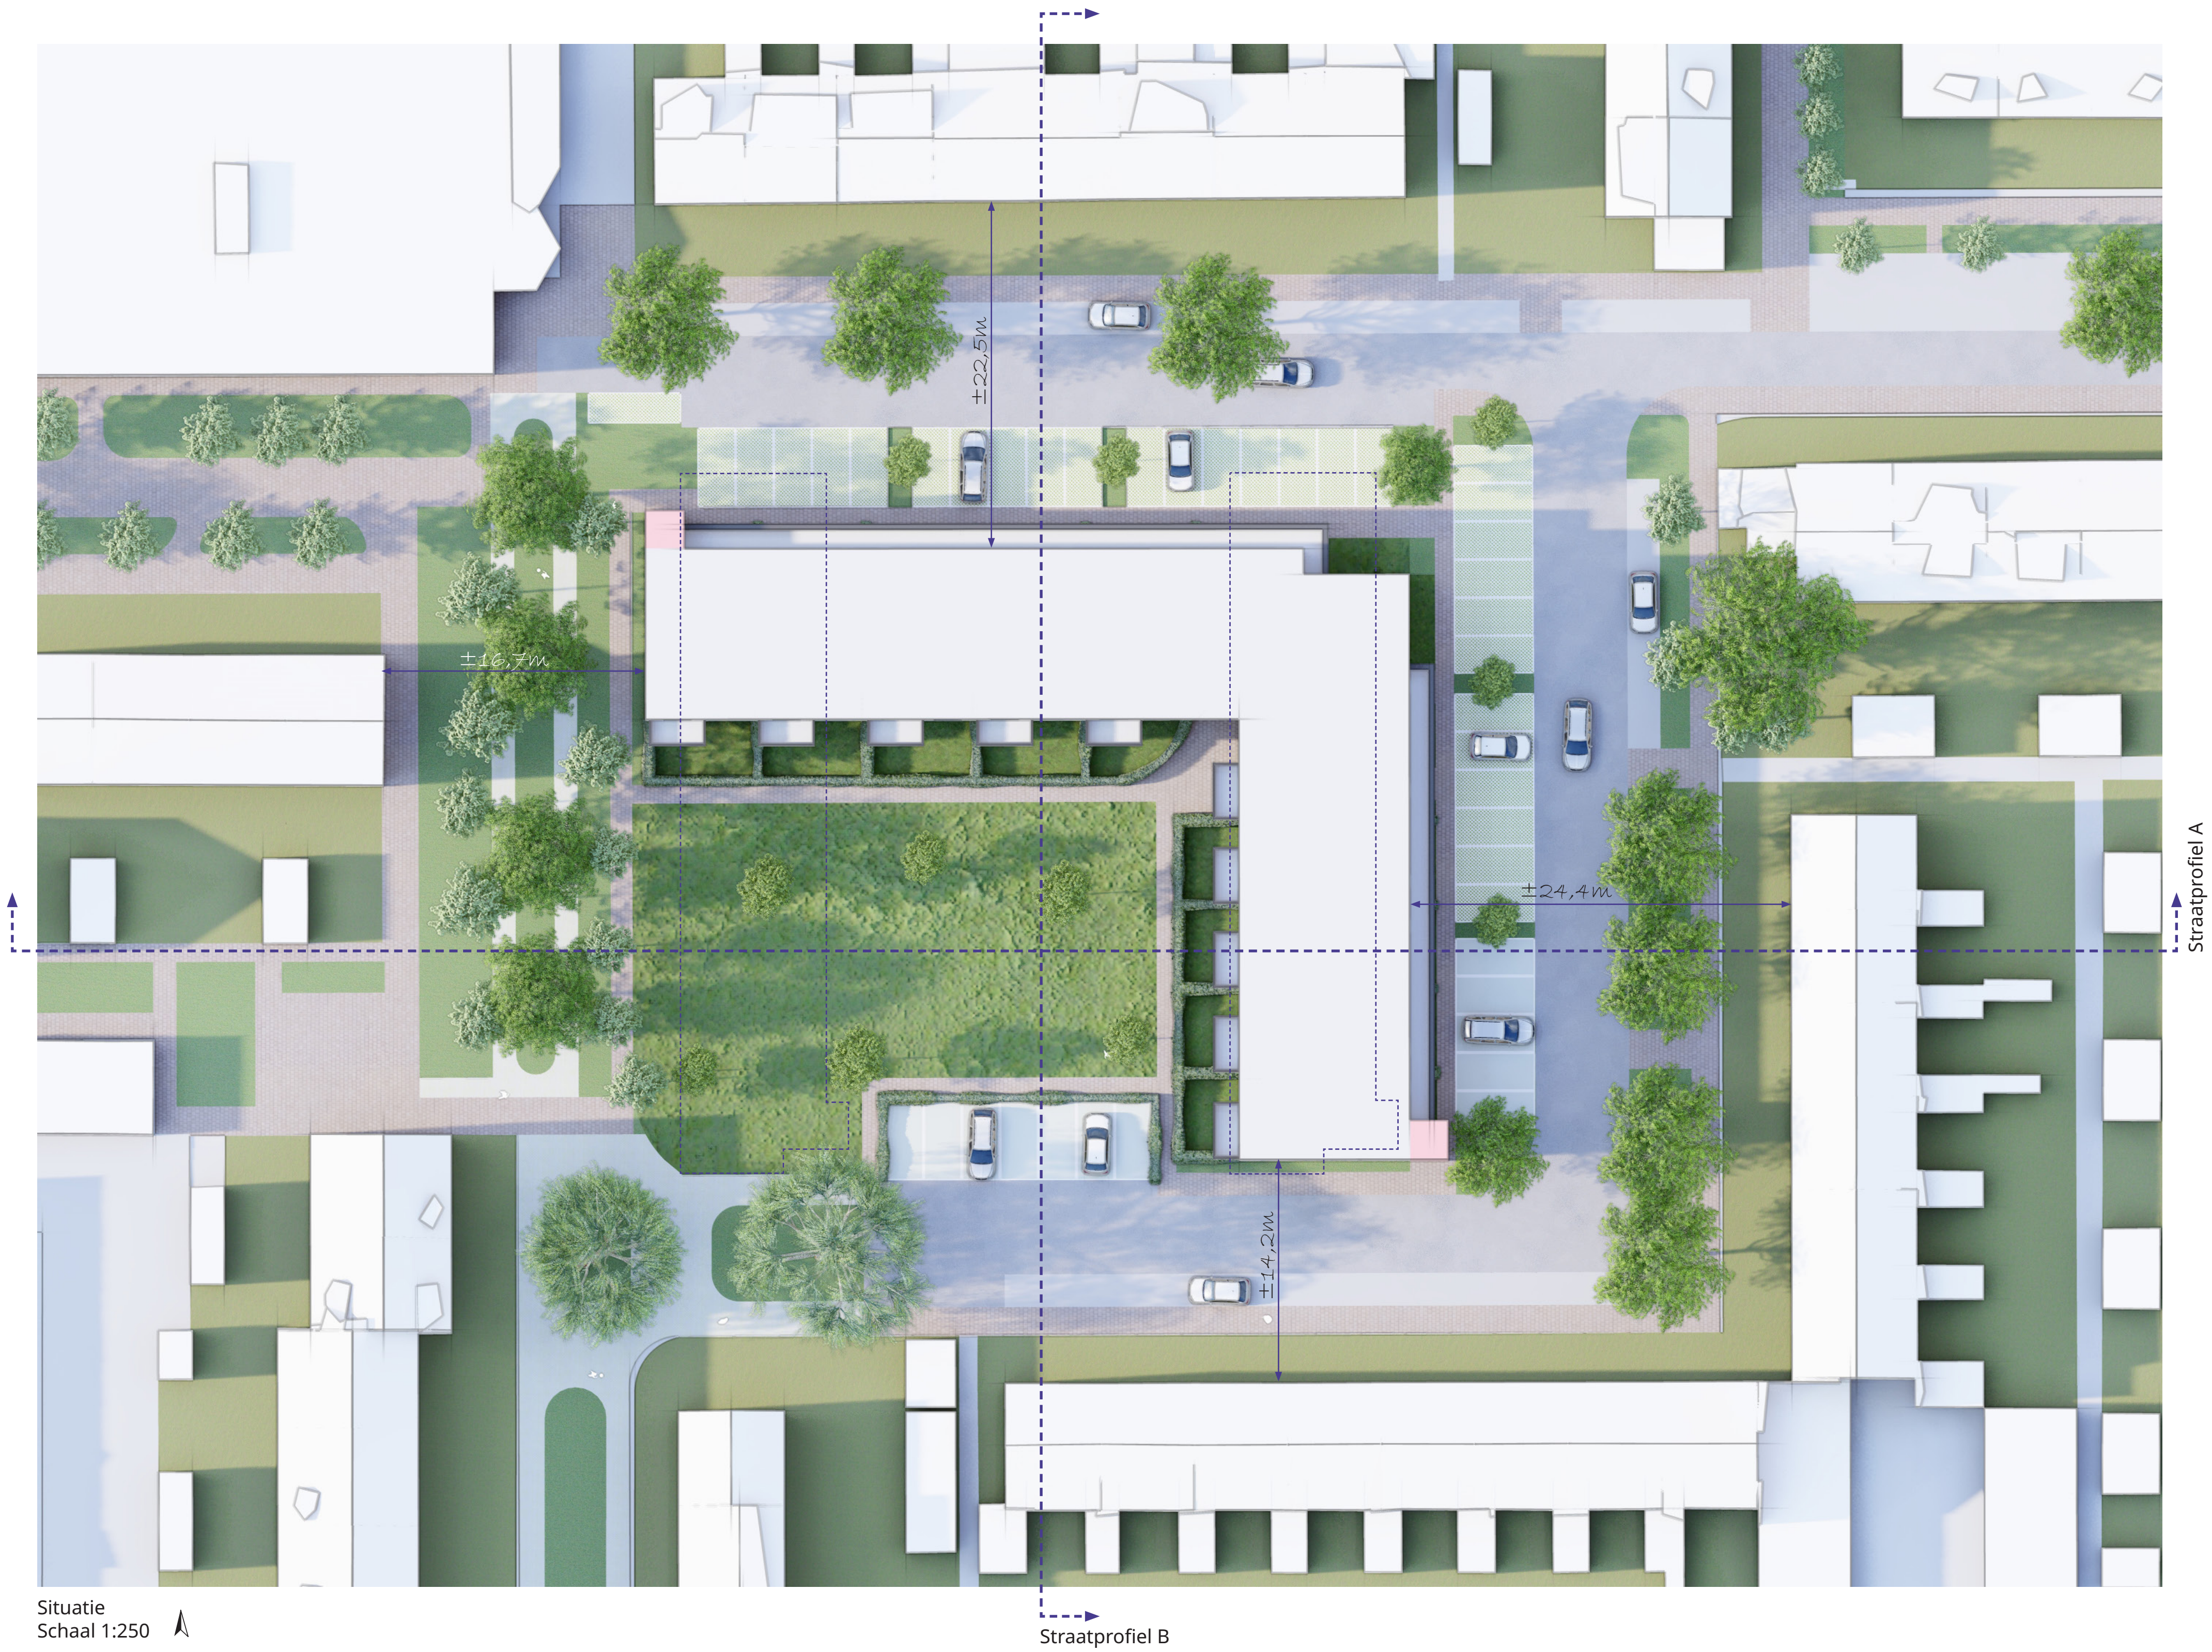

VARIANT 3

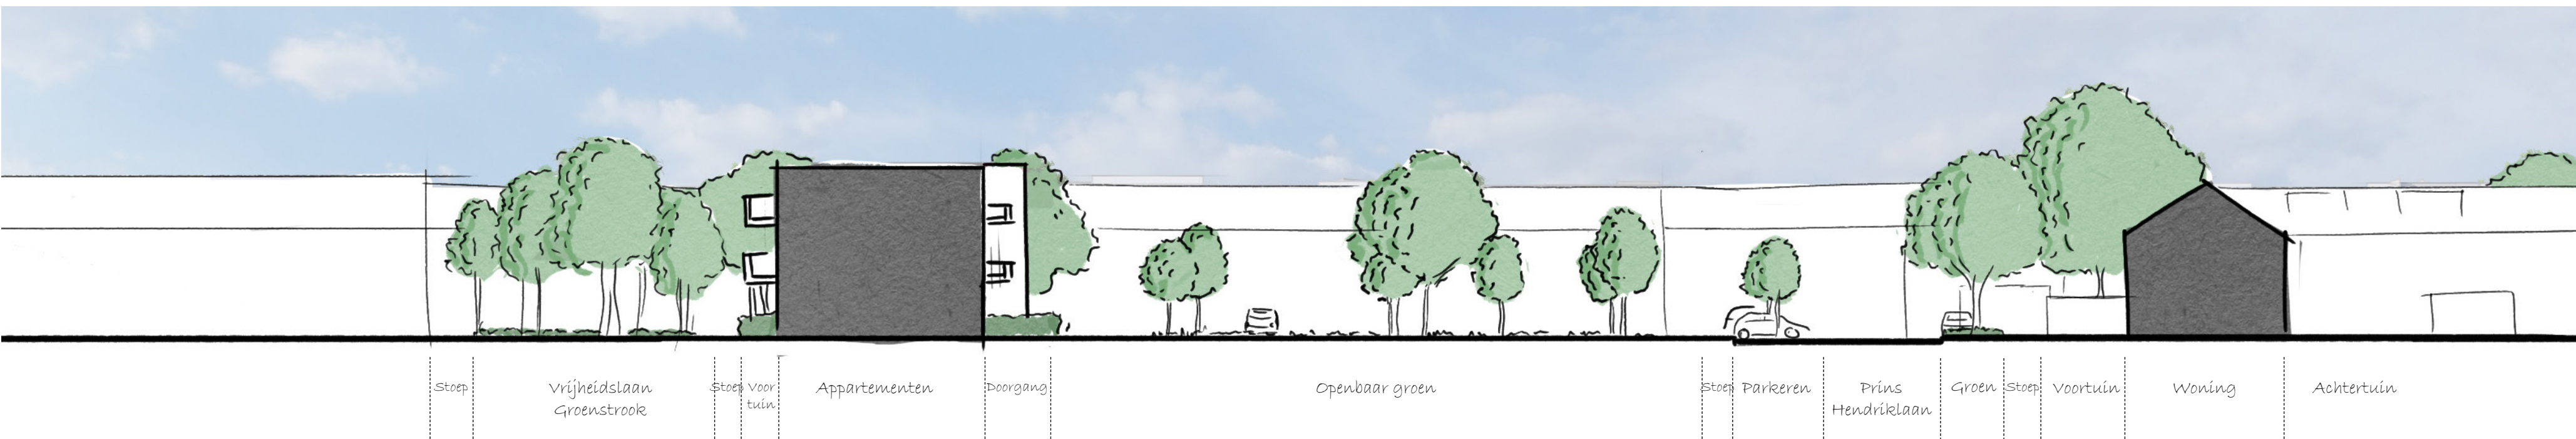

Straatprofiel A
Schaal 1:250



Straatprofiel B
Schaal 1:250


VARIANT 1



Vogelvlucht



1.

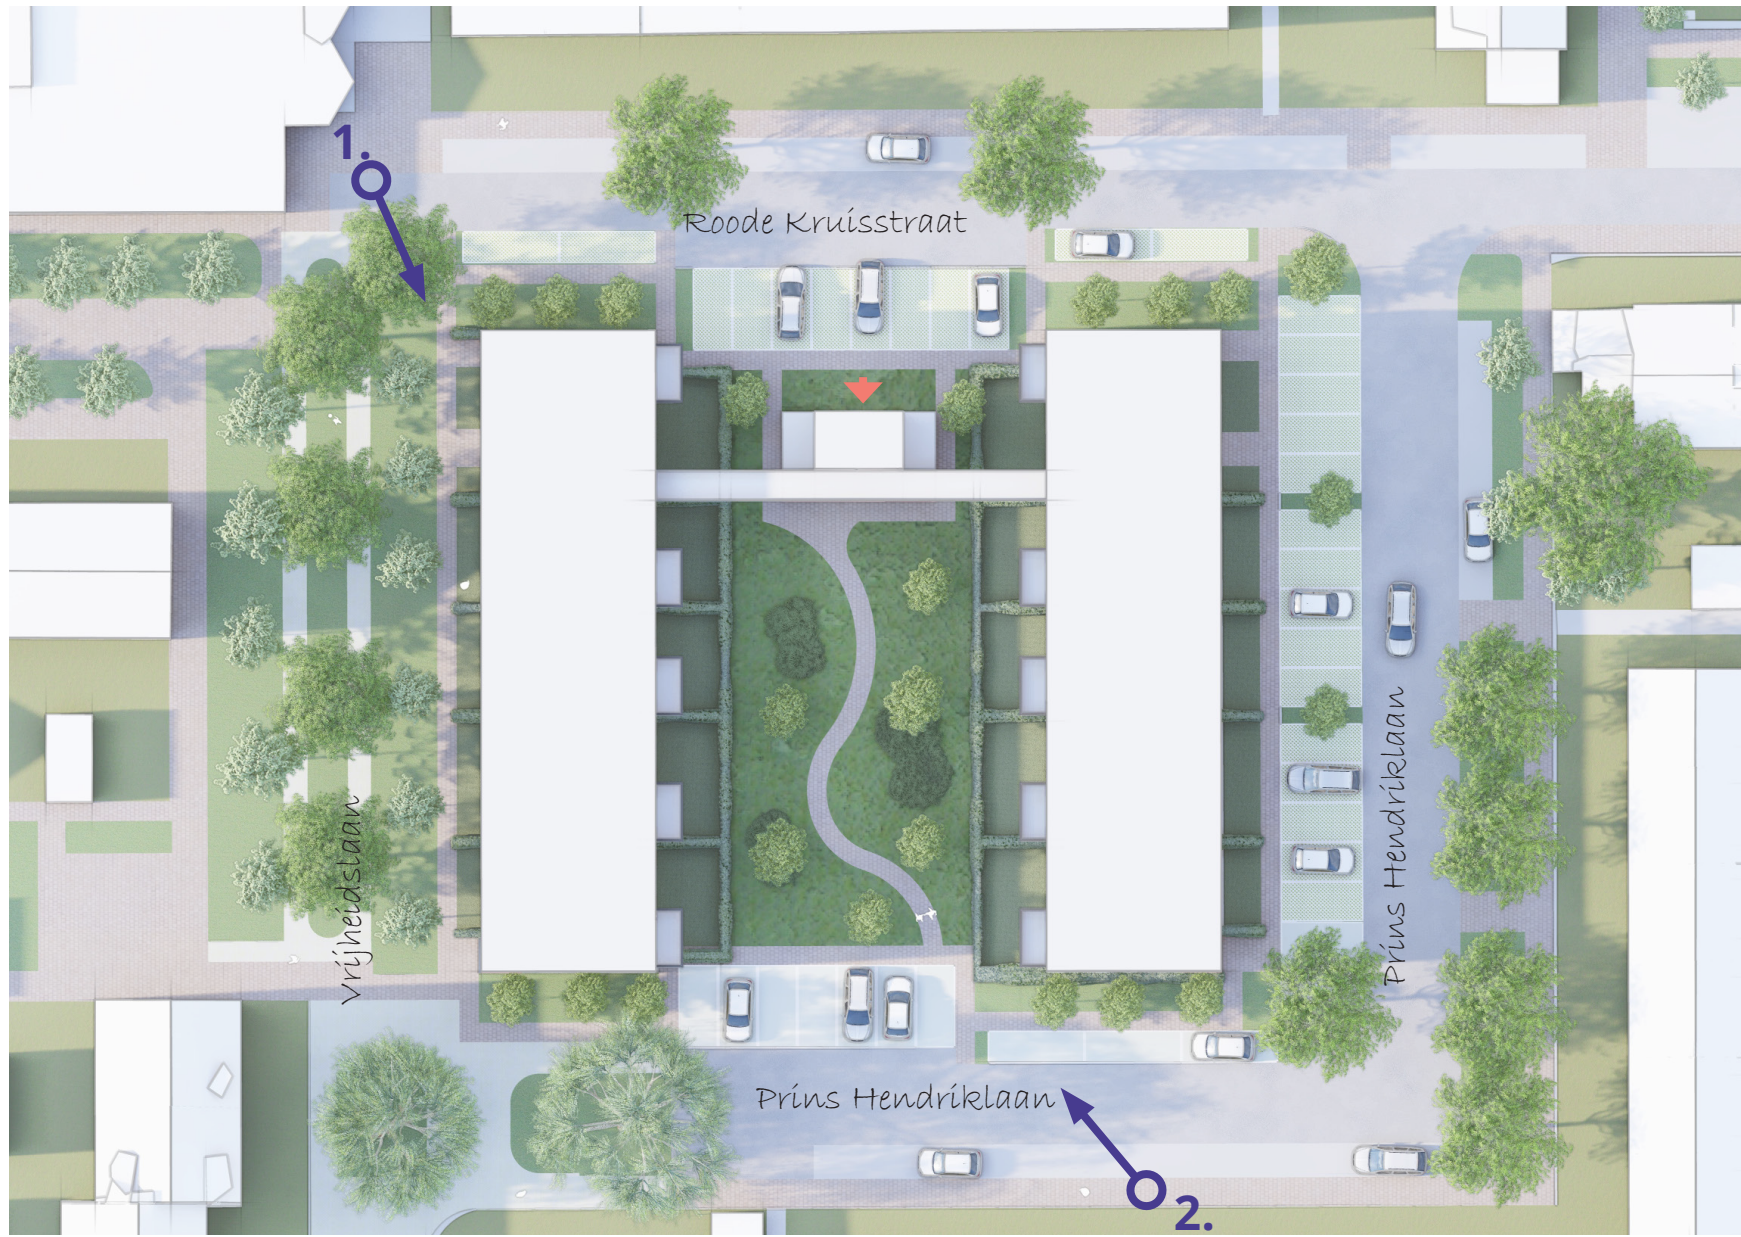

Situatie met standpunten



2.

Kenmerken variant 1

- Bestaande opzet met gelijke bouwhoogte als omliggende bebouwing
- Entree aan de Roode Kruisstraat
- 30 compacte 2- en 3-kamerappartementen
- Entree begane grond appartementen aan de straatzijde en een achtertuin gelegen aan het openbaar groen tussen de gebouwen
- Vrijheidslaan ontwerpen als groene zone
- Fietsparkeren opgelost in het gebouw


VARIANT 2



Vogelvlucht



1.

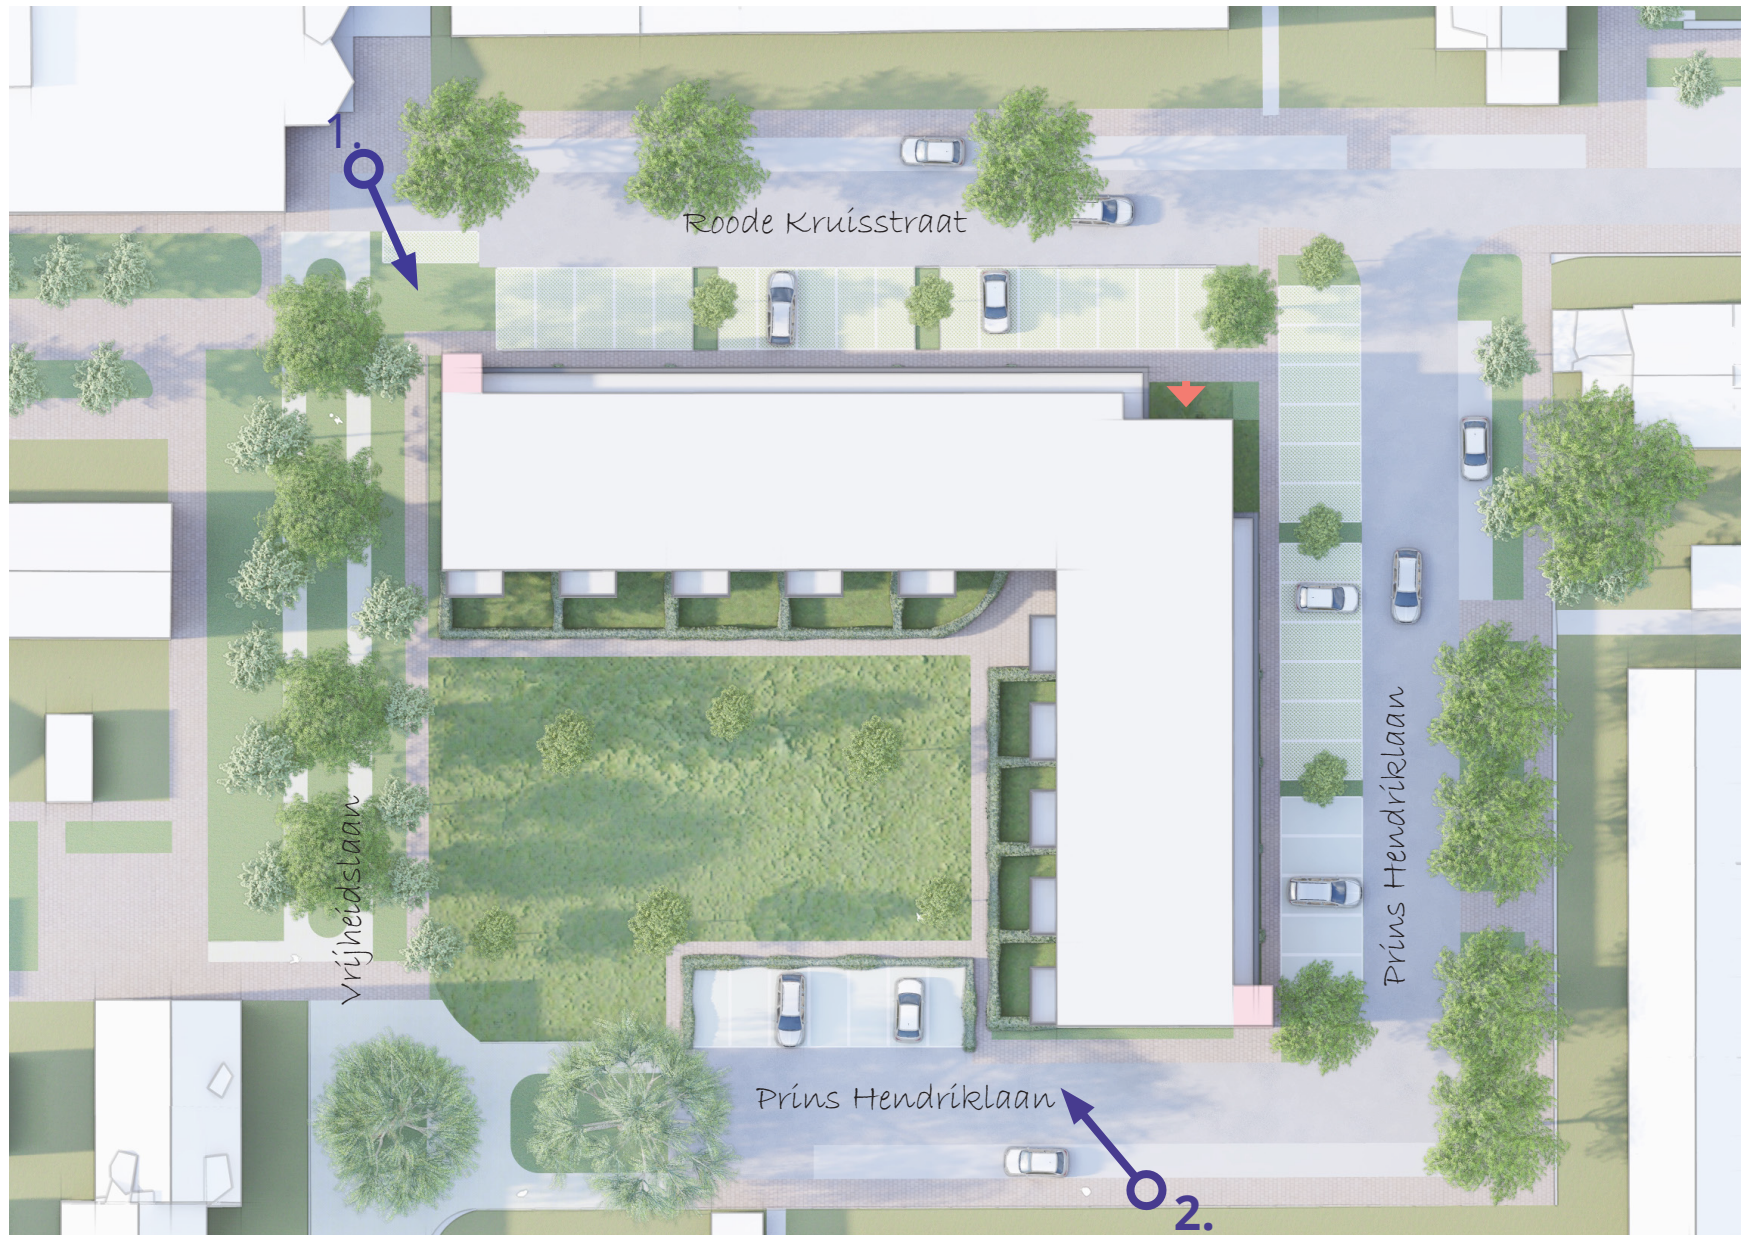

Situatie met standpunten



2.

Kenmerken variant 2

- L opzet met entree op hoek Roode Kruisstraat / Prins Hendriklaan
- Onderdoorgang naar het binnenterrein
- 31 compacte 2- en 3-kamerappartementen
- Appartementen begane grond met entree via kleine voortuin en een achtertuin aan het groen
- Vrijheidslaan ontwerpen als groene zone met verbinding naar het projectgebied
- Fietsparkeren opgelost in het gebouw


VARIANT 3



Vogelvlucht



1.

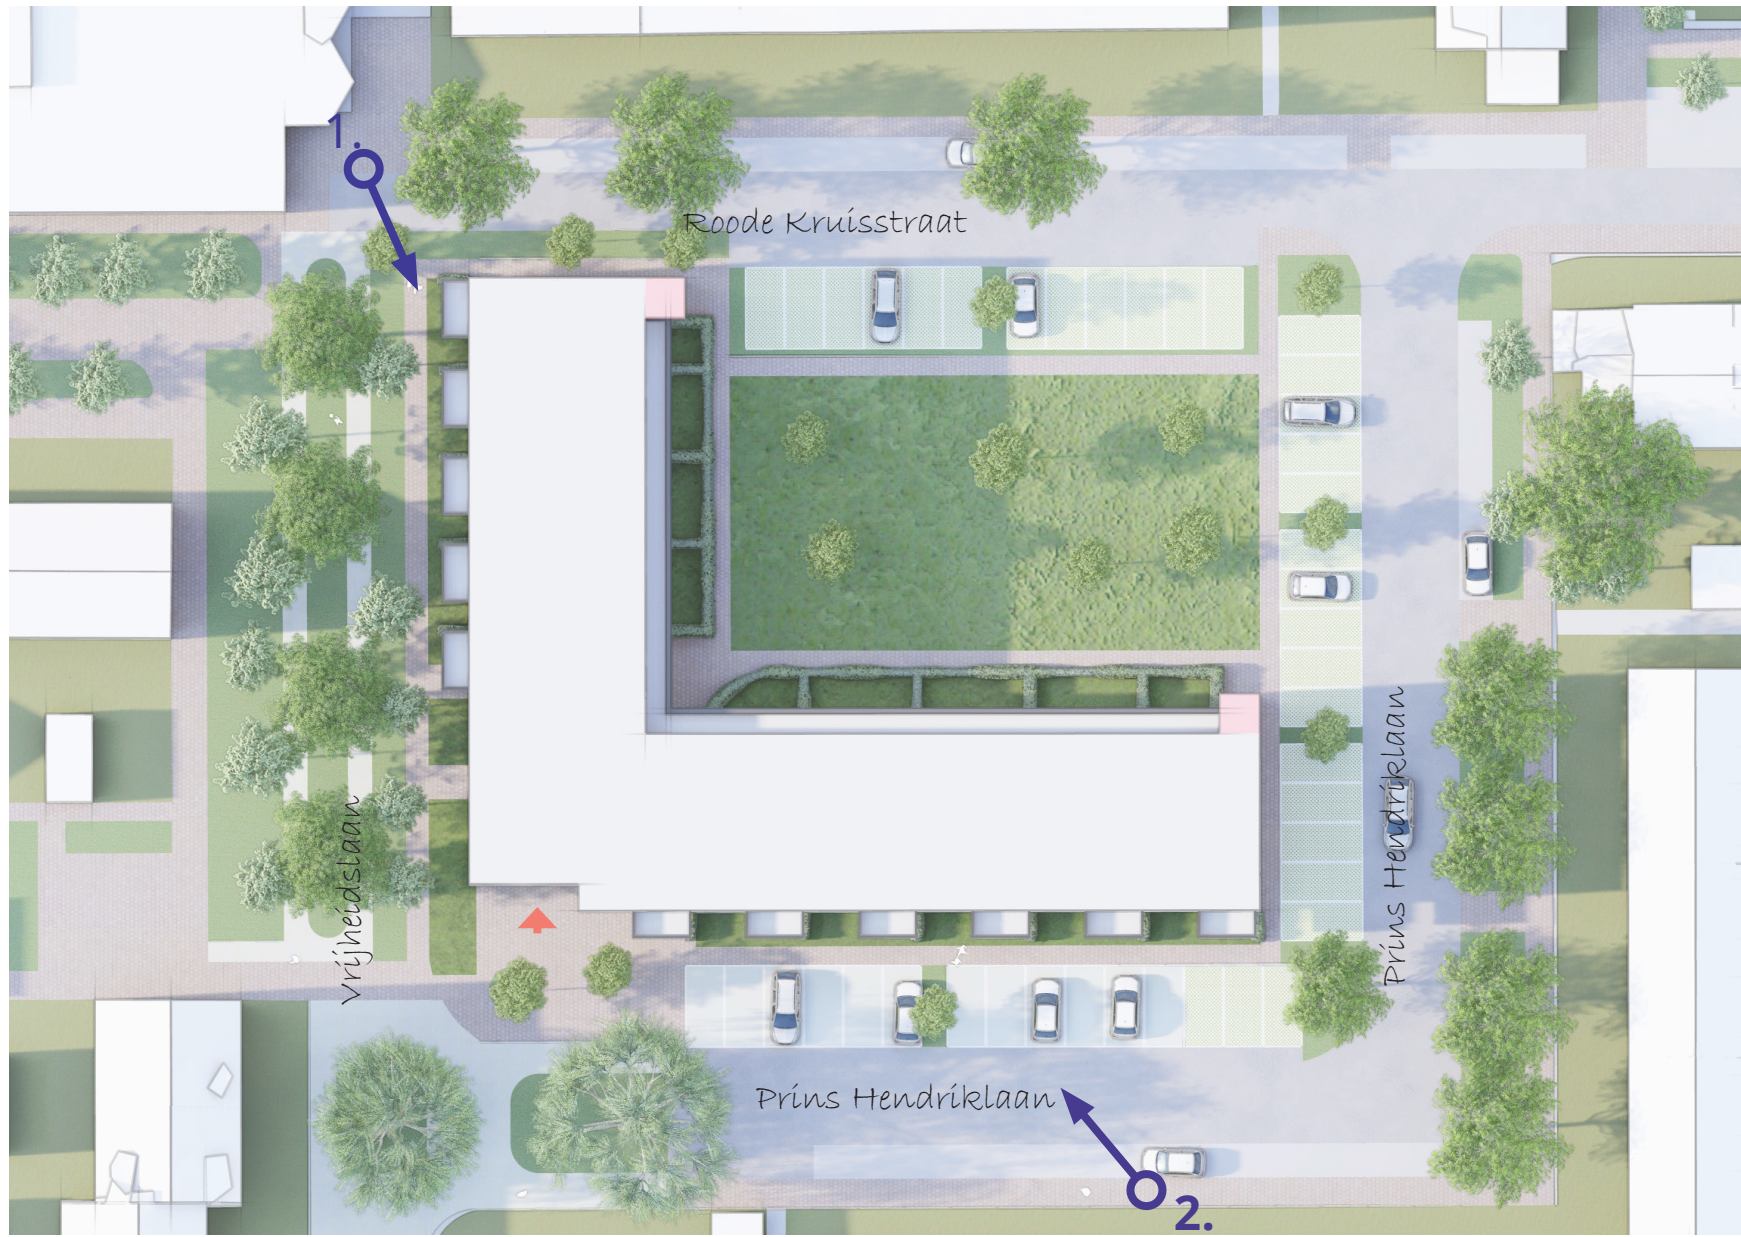

Situatie met standpunten



2.

Kenmerken variant 3

- L opzet met entree op hoek Prins Hendriklaan
- Onderdoorgang naar het binnenterrein
- 31 compacte 2- en 3-kamerappartementen
- Appartementen begane grond met entree via kleine voortuin en een achtertuin aan het groen
- Groene zone met verbinding met de Roode Kruisstraat / Prins Hendriklaan
- Vrijheidslaan ontwerpen als groene zone
- Fietsparkeren opgelost in het gebouw

UW INPUT

HIER WORD IK BLIJ VAN:

HIER ZIE IK EEN KANS:

HIER MAAK IK MIJ ZORGEN OVER: